


РЕКОМЕНДАЦИИ ПО УСИЛЕНИЮ ПРОЕМА В СТЕНАХ ИЗ ГКЛ/ГВЛ

одностворчатая/двустворчатая распашная дверь

фрамуга боковая/дверная конструкция/пенал

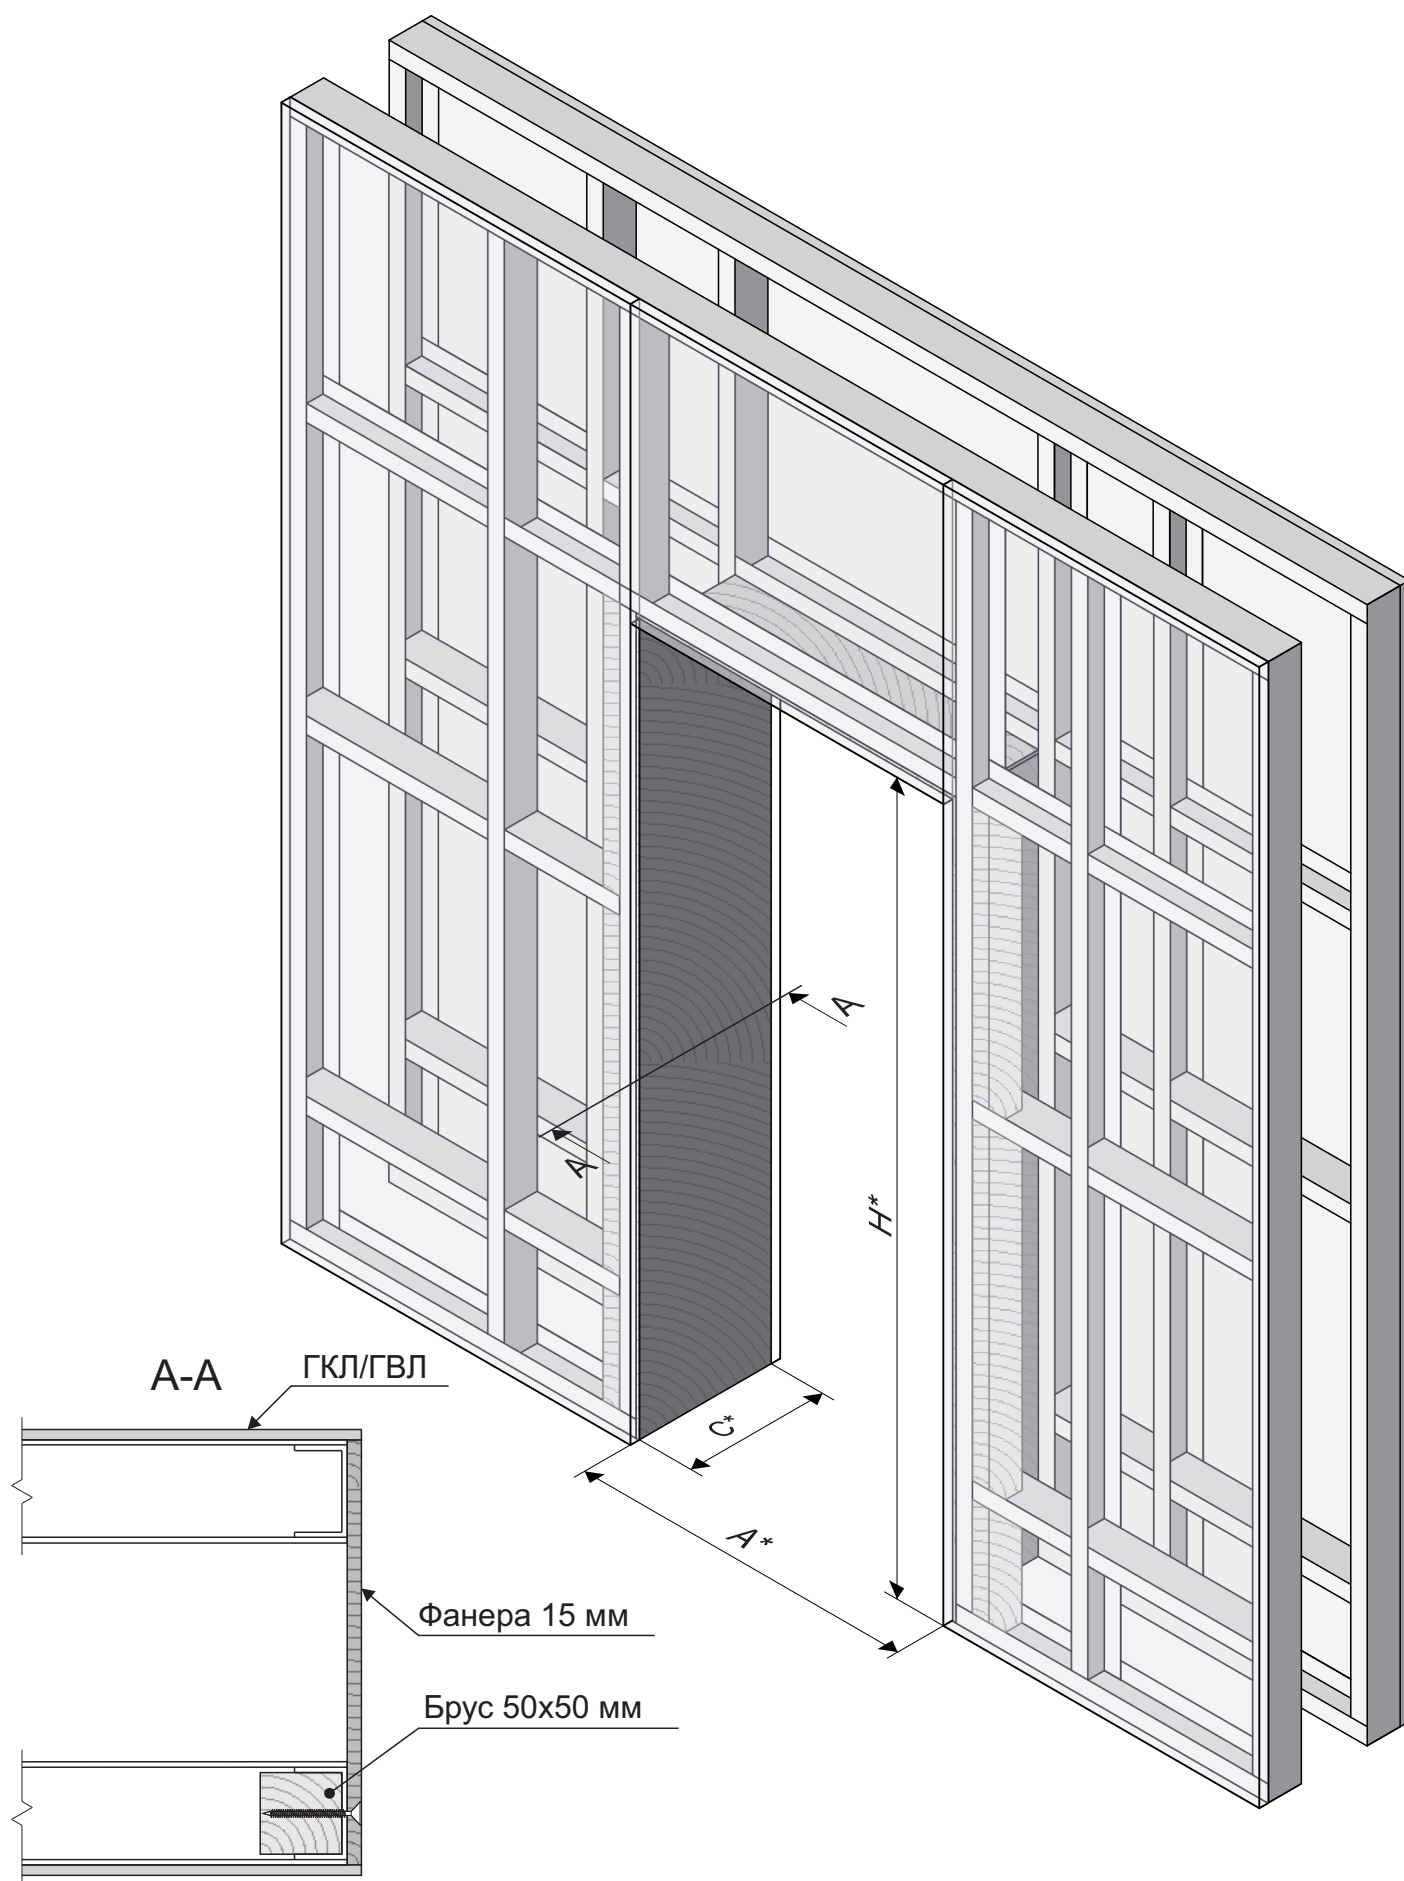

* размеры в соответствии с таблицами из технических требований по строительной подготовке дверных проемов и помещений.