


# РЕКОМЕНДАЦИИ ПО УСИЛЕНИЮ ПРОЕМОВ В СТЕНАХ, ИМЕЮЩИХ НИЗКУЮ ПЛОТНОСТЬ (ниже плотности красного кирпича)

входная дверь «Волховец»

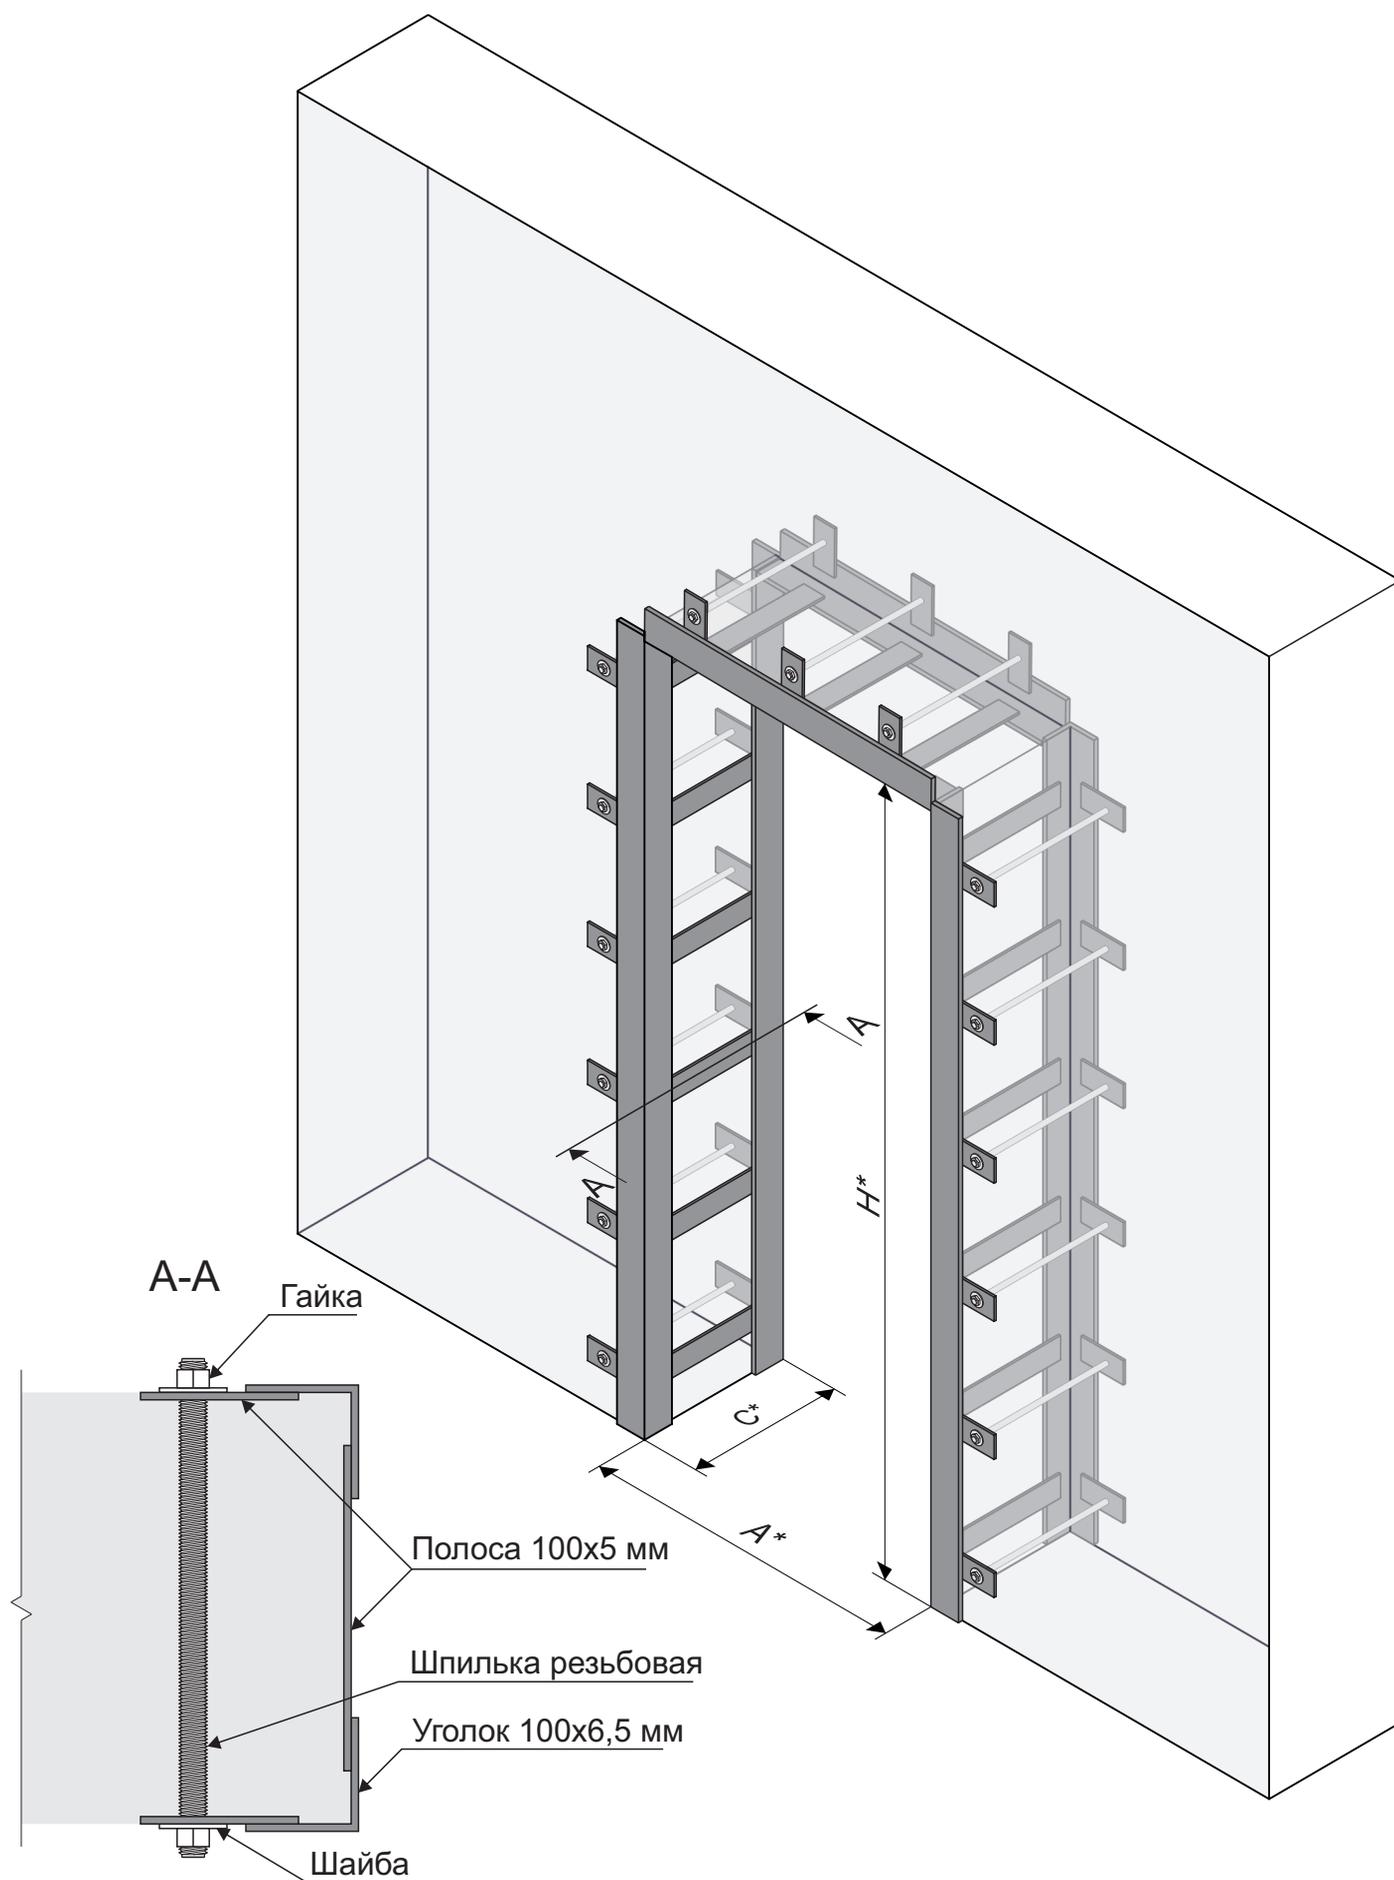

\* размеры в соответствии с таблицами из технических требований по строительной подготовке дверных проемов и помещений.